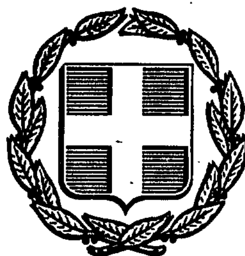


ΕΦΗΜΕΡΙΣ ΤΗΣ ΚΥΒΕΡΝΗΣΕΩΣ
ΤΗΣ ΕΛΛΗΝΙΚΗΣ ΔΗΜΟΚΡΑΤΙΑΣ

ΑΘΗΝΑ 9 ΜΑΪΟΥ 1988	ΤΕΥΧΟΣ ΤΕΤΑΡΤΟ	ΑΡΙΘΜΟΣ ΦΥΛΛΟΥ 343

ΠΕΡΙΕΧΟΜΕΝΑ

ΑΠΑΛΛΟΤΡΙΩΣΕΙΣ
ΑΠΟΦΑΣΕΙΣ

ΑΝΑΚΟΙΝΩΣΕΙΣ

ΠΟΛΕΟΔΟΜΙΑ
ΑΠΟΦΑΣΕΙΣ

ΑΝΑΚΟΙΝΩΣΕΙΣ

ΑΠΑΛΛΟΤΡΙΩΣΕΙΣ
ΑΠΟΦΑΣΕΙΣ

Αριθ. Δ12δ/0/10605 (1)

Επίσπευση από το Δημόσιο διάνοιξης της Εθνικής οδού ΣΤΑΥΡΟΥ - ΕΛΕΥΣΙΝΑΣ από την οδό Παρνασσού μέχρι τη Λεωφ. Πεντέλης στο Μαρούσι Αττικής.

Ο ΥΠΟΥΡΓΟΣ ΠΕΡΙΒΑΛΛΟΝΤΟΣ, ΧΩΡΟΤΑΞΙΑΣ ΚΑΙ ΔΗΜΟΣΙΩΝ ΕΡΓΩΝ

Έχοντας υπόψη:

1. Τα διατάγματα ρυμοτομίας 10.6.1935 ΦΕΚ 257/12.6.1935, 4.6.1958 ΦΕΚ 88/10.6.1958, 22.2.1980 (ΦΕΚ 167/12.3.80 τ.Δ') και την απόφαση Γ.41357/80 (ΦΕΚ 7/14.1.1981 τ.Δ') του Υπουργού Χ.Ο.Π.

2. Τις διατάξεις του Ν. Δ/τος 17.7.1923 «περί σχεδίων των πόλεων, κωμών και συνοικισμών του Κράτους και οικοδομής αυτών» (ΦΕΚ 228/16.8.1923 τ.Α').

3. Τις διατάξεις του Ν. 653/1977 «περί υποχρεώσεως των παροδίων ιδιοκτητών κ.λπ.» (ΦΕΚ 214/5.8.1977 τ.Α') όπως τροποποιήθηκαν και ισχύουν σήμερα με τους Ν. 947/1979 ΦΕΚ 169/ 26.7.1979 τ.Α' και 960/1979 ΦΕΚ 194/25.8.79 τ.Α'.

4. Τις διατάξεις του άρθρου 25 παράγ. 4 του Ν. 1418/84 «για τα δημόσια έργα και ρυθμίσεις συναφών θεμάτων», αποφασίζουμε:

α) Την επίσπευση από το Δημόσιο διάνοιξης της Ε.Ο. ΣΤΑΥΡΟΥ - ΕΛΕΥΣΙΝΑΣ από την οδό Παρνασσού μέχρι τη Λεωφ. Πεντέλης στο Δήμο Αμαρουσίου Αττικής.

β) Το χαρακτηρισμό της προκείμενης πολεοδομικής εφαρμογής κατεπείγουσας ανάγκης και

γ) Την κατάρτιση των στοιχείων προδικασίας που προβλέπονται από το άρθρο 5 του Ν. 653/1977, για να κινηθεί η δίκη καθορισμού των αποζημιώσεων για τις ιδιοκτησίες που ρυμοτομούνται.

Η απόφαση αυτή να δημοσιευθεί στην Εφημερίδα της Κυβερνήσεως.

Αθήνα, 4 Μαΐου 1988

Ο ΥΠΟΥΡΓΟΣ

ΕΥΑΓΓΕΛΟΣ ΚΟΥΛΟΥΜΠΗΣ

Αριθ. 2267 (2)

Καθορισμός των ορίων του αιγιαλού και δημιουργία ζώνης παραλίας στη θέση «ΛΙΜΑΝΙ» Παροικίας Πάρου.

Ο ΝΟΜΑΡΧΗΣ ΚΥΚΛΑΔΩΝ

Έχοντας υπόψη:

1. Τις διατάξεις των άρθρων 1 μέχρι και 7 του Α.Ν. 2344/1940 «περί αιγιαλού και παραλίας», όπως τροποποιήθηκαν και συμπληρώθηκαν με τις διατάξεις: α) του άρθρου 13 του Ν. 1078/80 και β) του άρθρου 23 του Ν. 1337/83.

2. Τις διατάξεις της παρ. 9 του άρθρου 1 του κεφαλαίου Β' της Ο.208/181/26.4.82 (ΦΕΚ 214/26.4.1982 τεύχος Β') κοινής απόφασης των Υπουργών Προεδρίας Κυβερνήσεως και Οικονομικών «Αναμόρφωση Συλλογικών Οργάνων Γνωμοδοτικής και Αποφασιστικής αρμοδιότητας του Υπ. Οικονομικών».

3. Την από 28.1.86 έκθεση της «Επιτροπής καθορισμού των ορίων του αιγιαλού και παραλίας και θέσεων αμμοληψίας» που καθόρισε τα όρια του αιγιαλού και της παραλίας στην περιοχή «ΛΙΜΑΝΙ» Παροικίας Πάρου και το από Μάρτιο 1979 με κλίμακα 1:500 τοπογραφικό διάγραμμα των Πολιτικών Μηχανικών Η. Οικονομόπουλου, Α. Σοφιανάτου που θεωρήθηκε στις 18.12.1987 από τη Δ/νση Τεχν. Υπηρεσιών της Ν. Κυκλάδων και συνοδεύει την έκθεση της προαναφερομένης Επιτροπής.

4. Τη σύμφωνη γνώμη του Γεν. Επιτελείου Ναυτικού, που διατυπώθηκε στο Φ. 544.5/52/88 έγγραφό του.

5. Τις διατάξεις του άρθρ. 1 της παρ. 1 του Ν. 3200/55 (ΦΕΚ 97/Α/1955) «περί διοικητικής αποκεντρώσεως» σε συνδυασμό με τις διατάξεις του από 28.6.1955 Β. Δ/τος «περί εξαιρέσεως από της κατά το άρθρ. 1 παρ. 1 του Ν. 3200/1955 αρμοδιότητος των Νομαρχών, αντικειμένων τινων αρμοδιότητος του Υπ. Οικονομικών», του Β.Δ. 704/70 και του άρθρ. 1 παρ. 5 του Π.Δ. 71/25.2.1984, σχετικά με τη μεταβίβαση αρμοδιοτήτων του Υπουργού Οικονομικών στους Νομάρχες και στις Περιφερειακές Αρχές διανομαρχιακού επιπέδου, αποφασίζουμε:

Επικυρώνουμε την από 28.1.1986 Έκθεση της Επιτροπής καθορισμού των ορίων του αιγιαλού και παραλίας και θέσεων αμμοληψίας, καθώς και το από Μάρτιο 1979 τοπογραφικό διάγραμμα, που τη συνοδεύει, το οποίο συντάχθηκε από τον Η. Οικονομόπουλο, Α. Σοφιανάτου μηχανικό, με κλίμακα 1:500 και θεωρήθηκε από τη Δ/νση Τεχν. Υπηρεσιών της Νομαρχίας Κυκλάδων, επί του οποίου η πιο πάνω Επιτροπή, με κόκκινη γραμμή καθόρισε τα όρια του αιγιαλού στη θέση «ΛΙΜΑΝΙ» Παροικίας Πάρου και με κίτρινη γραμμή τα όρια της παραλίας στην ίδια θέση.

Η απόφαση αυτή μαζί με την έκθεση και το διάγραμμα, που προαναφέραμε, να δημοσιευτούν στην Εφημερίδα της Κυβερνήσεως σύμφωνα με τις διατάξεις του άρθρου 13 του Ν. 1078/1983.

Ερμούπολη, 27 Απριλίου 1988

Ο Νομάρχης

Γ. ΗΛΙΑΚΟΠΟΥΛΟΣ

ΕΚΘΕΣΗ

Για τον καθορισμό των ορίων αιγιαλού και της παραλίας που γίνεται για πρώτη φορά στη θέση «Λιμάνι Παροικίας Ν. Πάρου».

Στην Πάρο, σήμερα 28 Ιανουαρίου 1986, ημέρα Τρίτη οι υπογεγραμμένοι:

1. Οικονομικός Έφορος Πάρου Παναγιώτης Γ. Καπατσούλας, σαν πρόεδρος.

2. Ο Δ/ντής Τ.Υ.Ν. Κυκλ. που νόμιμα εκπροσωπείται από τον Αλέξανδρο Μυλωνά Πολιτικό Μηχανικό με Α β., σαν μέλος.

3. Ο Λιμενάρχης Πάρου Ανθ/ρχος ΛΣ ΣΑΛΙΒΕΡΟΣ Παρασχευάς, σαν μέλος,

αποτελούντες την επιτροπή καθορισμού των ορίων του αιγιαλού και παραλίας, σύμφωνα με το άρθρο 74 ΠΔ 733/77 και της απόφασης της Νομαρχίας Κυκλάδων (παρ. 1 αρ. 63 του ΠΔ 636/77) που συγκλήθηκε με εντολή του προέδρου της πήγαμε επί τόπου στην περιοχή που προαναφέρθηκε και αφού λάβαμε υπόψη:

Το Τοπογραφικό και Υψομετρικό διάγραμμα που συντάχθηκε τον Μάρτη 1979 από το Τεχνικό Γραφείο Μελετών – Επιβλέψεων Ηλία Οικονομόπουλου – Αχιλλέα Σοφιανάτου σε δύο (2) πινακίδες σε κλίμακα 1:500 ηλεγμένο για την ακρίβεια της αποτύπωσης στις 28.1.86 από τον Αλέξανδρο Μυλωνά Πολιτικό Μηχανικό με Α β. που νόμιμα εκπροσωπεί το Δ/ντή Τ.Υ.Ν. Κυκλάδων και θεωρήθηκε από το Δ/ντή Τ.Υ. στις 18.12.87 όπως το άρθρο 20 του Ν. 719/77 ορίζει.

Τις διατάξεις του ΑΝ 2344/40 όπως τροποποιήθηκε, καθώς και τη σχετική Δικαστική και Διοικητική Νομολογία.

Την εκ της επιτόπου μεταβάσεως σχηματισθείσα αντίληψη περί του πλάτους της βρεχομένης ζώνης ξηράς και της μορφολογίας του εδάφους.

Τη γνώμη του ΓΕΝ που εκφράστηκε με το 187.2/322/15.7.86 έγγραφό του, αποφασίζει:

1. Καθορίζει στο παραπάνω τοπογραφικό διάγραμμα την οριογραμμή αιγιαλού με κόκκινη συνεχή πολυγωνική γραμμή 1, 2, 3 ... 14.

2. Την οριογραμμή παραλίας με κίτρινη συνεχή πολυγωνική γραμμή, 1', 2', 3' ... 15'.

3. Την οριογραμμή παλαιού αιγιαλού με μπλε συνεχή πολυγωνική γραμμή 1'', 2'', 3'' ... 14''.

4. Καθορίζεται ζώνη επειδή δεν εξυπηρετούνται οι σκοποί της παραγράφου 1 του άρθρου 7 του Α.Ν. 2344/40.


Η Επιτροπή

Ο ΠΡΟΕΔΡΟΣ

ΤΑ ΜΕΛΗ

ΠΟΛΥΓΩΝΙΚΗ ΑΙΓΙΑΛΟΥ				ΠΟΛΥΓΩΝΙΚΗ ΠΑΡΑΛΙΑΣ			
Κ	Χ	Ψ	S	Κ'	Χ	Ψ	S
1	9431,50	8550,00	26,90	1'	9419,20	8550,00	32,00
2	9447,25	8528,20	23,40	2'	9437,90	8523,80	20,10
3	9451,25	8505,10	30,60	3'	9441,50	8504,30	30,65
4	9452,75	8474,75	139,20	4'	9443,05	8473,65	141,60
5	9465,80	8336,55	36,30	5'	9456,00	8333,25	36,55
6	9485,75	8306,20	56,80	6'	9476,30	8302,70	53,50
7	9496,00	8250,00	27,50	7'	9485,30	8250,00	11,00
8	9507,90	8224,80	102,10	8'	9490,00	8240,20	32,50
9	9547,60	8130,10	26,00	9'	9503,20	8210,25	92,70
10	9559,50	8107,60	71,25	10'	9488,80	8125,00	25,80
11	9589,75	8043,25	11,85	11'	9551,50	8102,50	72,10
12	9598,00	8034,80	103,50	12'	9581,30	8037,20	13,60
13	9666,25	7957,10	41,55	13'	9590,80	8027,50	103,50
14	9700,00	7932,85		14'	9658,90	7950,00	50,50
				15'	9700,00	7920,70	

ΠΑΛΑΙΟΥ ΑΙΓΙΑΛΟΥ			
Κ''	Χ	Ψ	S
1''	9447,25	8528,20	110,30
2''	9455,20	8418,60	87,00
3''	9457,70	8331,60	37,25
4''	9477,50	8300,00	33,50
5''	9478,50	8266,50	28,50
6''	9490,00	8240,20	32,50
7''	9503,20	8210,25	52,50
8''	9515,25	8159,20	41,60
9''	9488,80	8125,00	31,20
10''	9552,50	8097,00	65,60
11''	9589,75	8043,25	79,70
12''	9632,75	7976,50	37,30
13''	9658,90	7950,00	50,50
14''	9700,00	7920,70	

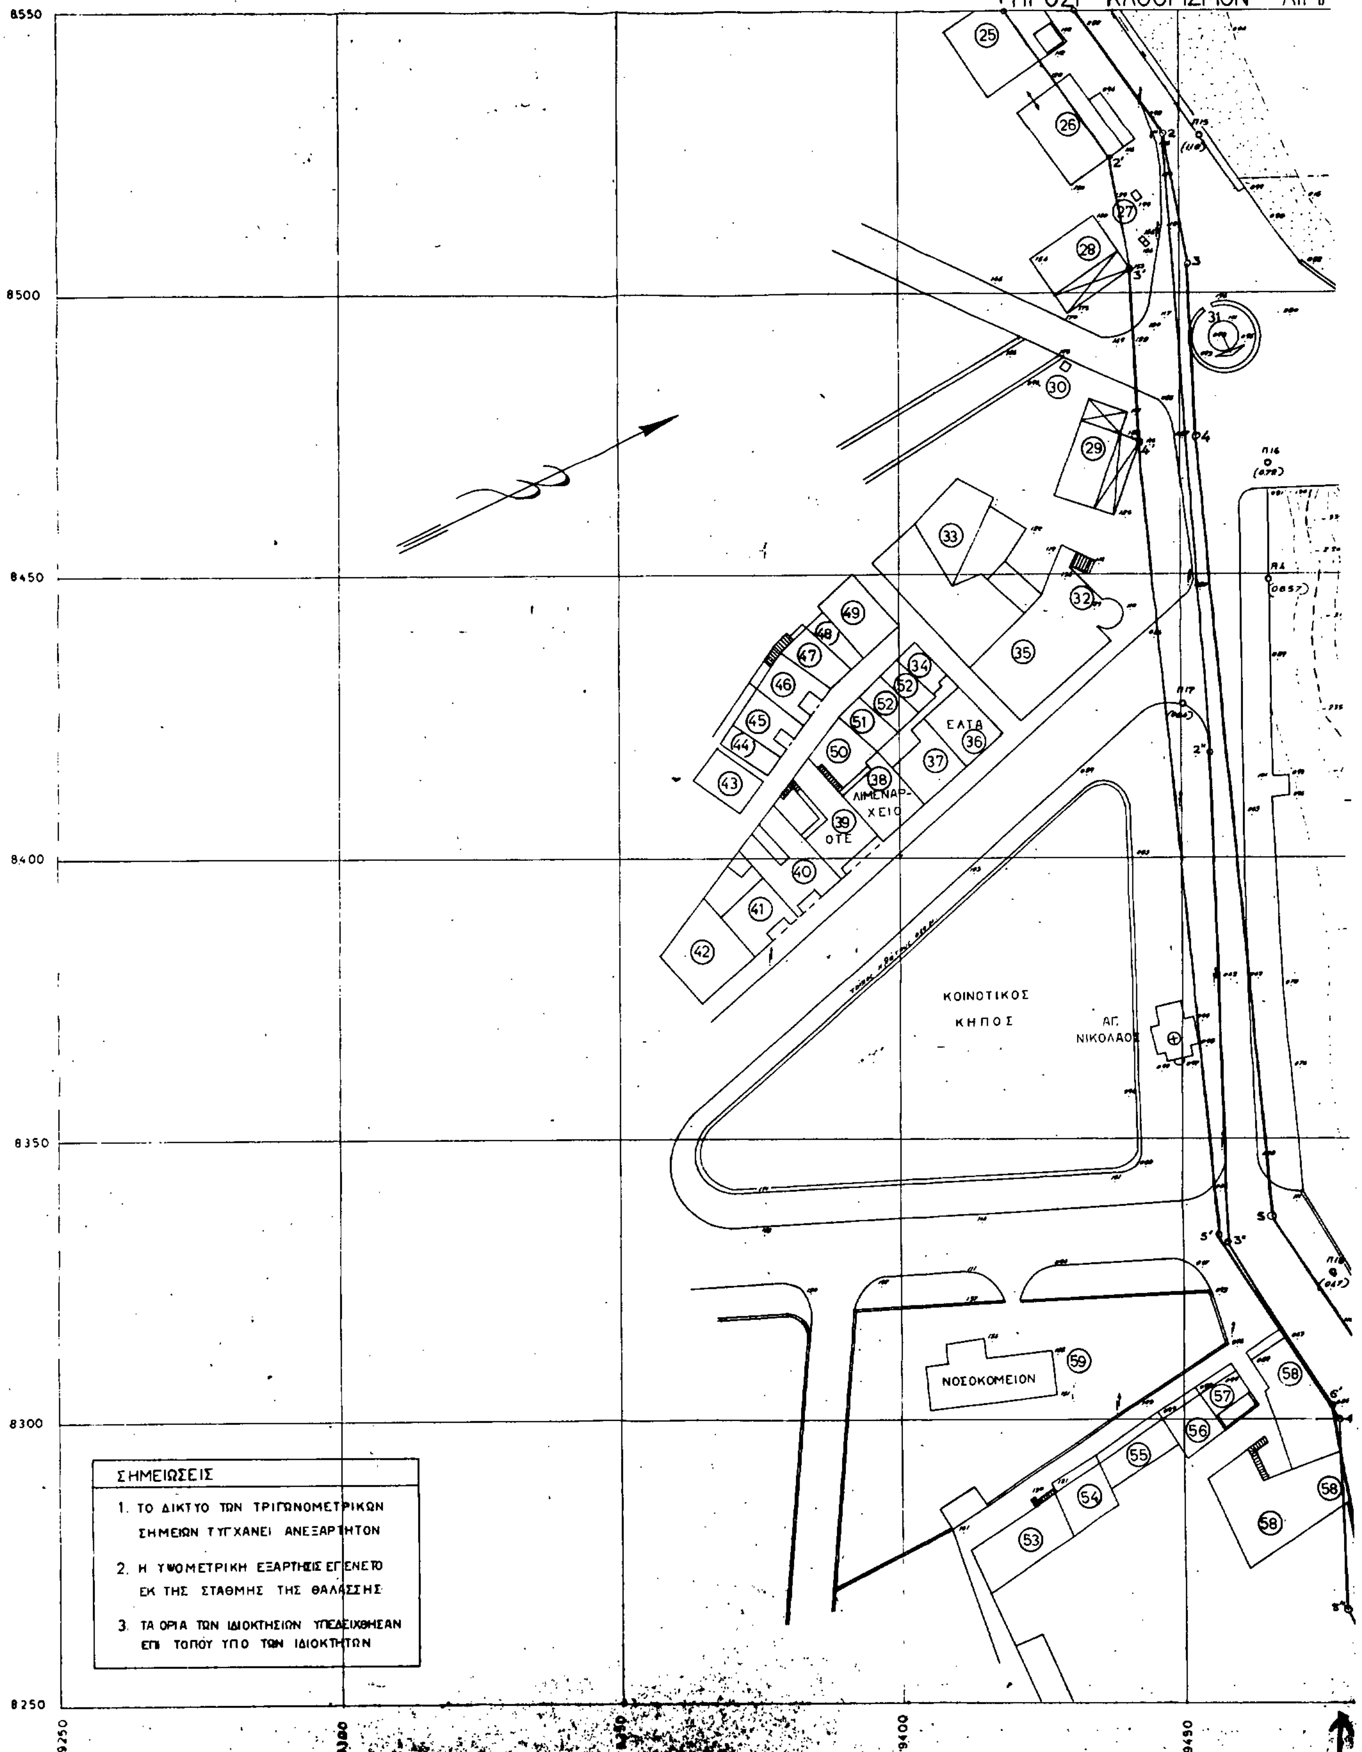
ΤΟΠΟΓΡΑΦΙΚΑ
ΛΙΜΕΝΟΣ ΠΑΡ
(ΠΡΟΣ ΚΑΘΟΡΙΣΜΟΝ ΑΙΓΙΑ
8550
8500
8450
8400
8350
8300
8250
9250
9400
9450
ΕΛΤΑ
ΛΙΜΕΝΑΡΧΕΙΟ
ΟΤΕ
ΚΟΙΝΟΤΙΚΟΣ
ΚΗΠΟΣ
ΑΓ. ΝΙΚΟΛΑΟΣ
ΝΟΣΟΚΟΜΕΙΟΝ
ΣΗΜΕΙΩΣΕΙΣ
1. ΤΟ ΔΙΚΤΥΟ ΤΩΝ ΤΡΙΓΩΝΟΜΕΤΡΙΚΩΝ ΣΗΜΕΙΩΝ ΤΥΓΧΑΝΕΙ ΑΝΕΞΑΡΤΗΤΟΝ
2. Η ΥΨΟΜΕΤΡΙΚΗ ΕΞΑΡΤΗΣΙΣ ΕΓΕΝΕΤΟ ΕΚ ΤΗΣ ΣΤΑΘΜΗΣ ΤΗΣ ΘΑΛΑΣΣΗΣ
3. ΤΑ ΟΡΙΑ ΤΩΝ ΙΔΙΟΚΤΗΣΙΩΝ ΥΠΕΔΕΙΧΘΗΣΑΝ ΕΠΙ ΤΟΠΟΥ ΥΠΟ ΤΩΝ ΙΔΙΟΚΤΗΤΩΝ

ΔΙΑΓΡΑΜΜΑΤΑ

ΟΙΚΙΑΣ ΠΑΡΟΥ

ΛΟΥ ΚΑΙ ΠΑΡΑΛΙΑΣ

ΚΑΛΑΜΙ

ΠΑΡΟΣ

ΑΓΙΑ ΕΙΡΗΝΗ

ΑΚΡΙΒΕΣ ΑΝΤΙΓΡΑΦΟ

εκ το αρχείο μας

Ερμούπολη 28-3-1988

Επαληθεύσαμε στο πεδίο για την ακρίβεια της αποτύπωσης.

Πάρος 28.1.86

ο μηχανικός

Τ.Υ.

Αλέξανδρος Μυλωνάς

Πολ. Μηχ. με Α.Β.

Η ΕΠΙΤΡΟΠΗ

Ο ΠΡΟΕΔΡΟΣ Τ.Υ.

ΤΑ ΜΕΛΗ

1. Τ.Υ.

2. Τ.Υ.

ΕΘΕΩΡΗΘΗ

Ερμούπολη 18.12.1987

ο Διευθυντής Τεχνικών Υπηρεσιών Νομαρχίας Κυκλάδων

Τ.Υ.Σ.

ΣΤΥΛΙΑΝΟΣ ΟΡΓΕΤΑΣ

Πολ. Μηχ/κός με Βαθμό

ΑΚΡΙΒΕΣ ΑΝΤΙΓΡΑΦΟ


Ερμούπολη 1988

Συνοδεύει ... 28.1.86 έκθεση της επιτροπής.

ΛΙΜΕΝΙΚΟΝ ΤΑΜΕΙΟΝ ΝΗΣΟΥ ΠΑΡΟΥ			
ΕΡΓΟΝ: ΤΟΠΟΓΡΑΦΙΚΑ ΔΙΑΓΡΑΜΜΑΤΑ ΛΙΜΕΝΟΣ ΝΗΣΟΥ ΠΑΡΟΥ			
ΑΝΑΔΟΧΟΣ: ΤΕΧΝΙΚΟΝ ΓΡΑΦΕΙΟΝ ΜΕΛΕΤΩΝ ΕΠΙΒΛΕΨΕΩΝ ΗΛΙΑ ΟΙΚΟΝΟΜΟΠΟΥΛΟΥ - ΑΧΙΛΛΕΑ ΣΟΦΙΑΝΑΤΟΥ			
ΠΙΝΑΚΙΣ	ΥΠΕΥΘΥΝΟΣ ΜΕΛΕΤΗΣ	Ο ΕΛΕΓΧΘΗ	ΕΝΕΚΡΙΘΗ
9			
ΗΜΕΡΟΜΗΝΙΑ: ΜΑΡΤΙΟΣ 1979			
ΚΛΙΜΑΞ 1:500			

9500

9550

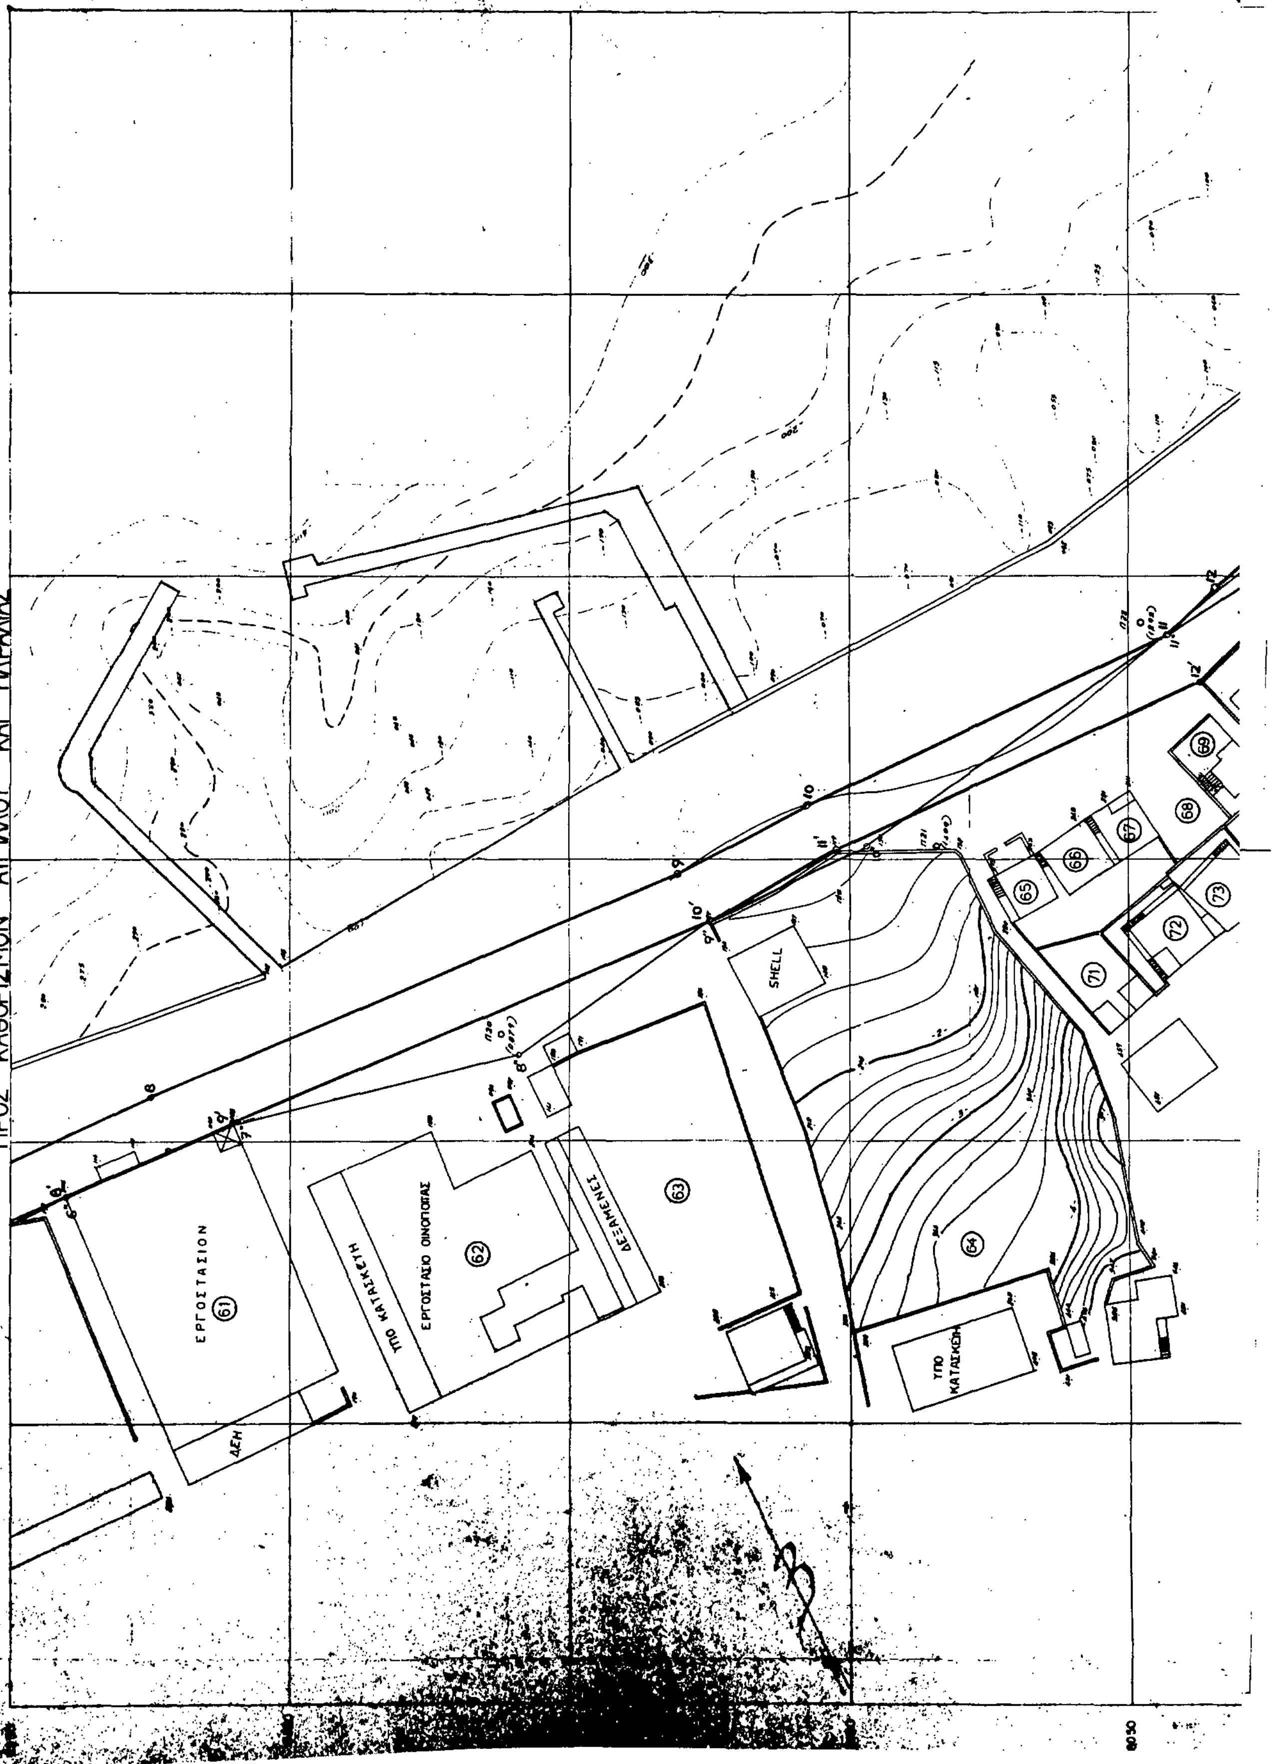
ΤΟΠΟΓΡΑΦΙΚΑ ΔΙΑΓΡΑΜΜΑΤΑ
ΛΙΜΕΝΟΣ ΠΑΡΟΙΚΙΑΣ ΠΑΡΟΥ
ΠΡΟΣ ΚΑΘΟΡΙΣΜΟΝ ΑΙΓΙΑΛΟΥ ΚΑΙ ΠΑΡΑΛΙΑΣ
ΕΡΓΟΣΤΑΣΙΟΝ
61
ΔΕΗ
ΥΠΟ ΚΑΤΑΣΚΕΥΗ
ΕΡΓΟΣΤΑΣΙΟ ΟΙΝΟΠΟΙΙΑΣ
62
ΔΕΞΑΜΕΝΕΣ
63
SHELL
64
ΥΠΟ ΚΑΤΑΣΚΕΥΗ
65
66
67
68
69
71
72
73

ΕΘΕΩΡΗΘΗ
Ερμούπολη 18.12.198?
ο Διευθυντής Τεχνικών Υπηρεσιών Νομαρχίας Κυκλάδων
ΣΤΥΛΙΑΝΟΣ ΟΡΓΕΤΑΣ
Πολ. Μηχ/κός με βαθμό


ΑΚΡΙΒΕΣ ΑΝΤΙΓΡΑΦΟ
Ερμούπολη 18.4.1988

ΛΙΜΕΝΙΚΟΝ ΤΑΜΕΙΟΝ ΝΗΣΟΥ ΠΑΡΟΥ			
ΕΡΓΟΝ: ΤΟΠΟΓΡΑΦΙΚΑ ΔΙΑΓΡΑΜΜΑΤΑ ΛΙΜΕΝΟΣ ΝΗΣΟΥ ΠΑΡΟΥ			
ΑΝΑΔΟΧΟΣ: ΤΕΧΝΙΚΟΝ ΓΡΑΦΕΙΟΝ ΜΕΛΕΤΩΝ ΕΠΙΒΛΕΨΕΩΝ ΗΛΙΑ ΟΙΚΟΝΟΜΟΠΟΥΛΟΥ - ΑΧΙΛΛΕΑ ΣΟΦΙΑΝΑΤΟΥ			
ΠΙΝΑΚΙΣ	ΥΠΕΥΘΥΝΟΣ ΜΕΛΕΤΗΣ	ΗΛΕΓΧΘΗ	ΕΝΕΚΡΙΘΗ
10			
ΗΜΕΡΟΜΗΝΙΑ: ΜΑΡΤΙΟΣ 1979			
ΚΛΙΜΑΞ: 1:500			

ΣΗΜΕΙΩΣΕΙΣ

1. ΤΟ ΔΙΚΤΥΟ ΤΩΝ ΤΡΙΓΩΝΟΜΕΤΡΙΚΩΝ ΣΗΜΕΙΩΝ ΤΥΓΧΑΝΕΙ ΑΝΕΞΑΡΤΗΤΟΝ
2. Η ΥΨΟΜΕΤΡΙΚΗ ΕΞΑΡΤΗΣΙΣ ΕΓΕΝΕΤΟ ΑΠΟ ΤΗΣ ΣΤΑΘΜΗΣ ΤΗΣ ΘΑΛΑΣΣΗΣ
3. ΤΑ ΟΡΙΑ ΤΩΝ ΙΔΙΟΚΤΗΣΙΩΝ ΥΠΕΔΕΙΧΘΗΣΑΝ ΕΠΙ ΤΟΠΟΥ ΥΠΟ ΤΩΝ ΙΔΙΟΚΤΗΤΩΝ

ΑΚΡΙΒΕΣ ΑΝΤΙΓΡΑΦΟ
28-3-1988

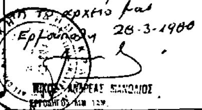

ΑΝΑΚΟΙΝΩΣΕΙΣ

Αριθ. Δ 12α/730/φ. 133 (3)

Ανακοίνωση παρακατάθεσης αποζημίωσης για απαλλοτρίωση ακινήτων για τη βελτίωση της Ε.Ο. Άρτας - Τρικάλων.

Ο ΥΠΟΥΡΓΟΣ ΠΕΡΙΒΑΛΛΟΝΤΟΣ, ΧΩΡΟΤΑΞΙΑΣ ΚΑΙ ΔΗΜΟΣΙΩΝ ΕΡΓΩΝ

Έχοντας υπόψη:

1. Τα άρθρα 7 και 8 του Ν.Δ. 797/1971 «περί αναγκαστικών απαλλοτριώσεων» και

2. Την αριθ. ΕΔ2α/01/159/Φ.2.2.1/17.12.86 απόφαση του Υπουργού Περ/ντος, Χωροταξίας και Δημοσίων Έργων «περί μεταβιβάσεως αρμοδιοτήτων στο Γεν. Γραμματέα και Προϊσταμένους Δ/νσεων» (Εγκ. Ε. 153) ΦΕΚ 884/Β/17.12.86 γνωστοποιούμε:

α) Σε όσους έχουν ή διεκδικούν δικαιώματα κυριότητας σε ακίνητα που απαλλοτριώθηκαν αναγκαστικά με την αριθ. Π. 2892/811/30.4.86 κοινή απόφαση των Υπουργών Οικονομικών και Δημοσίων Έργων (ΦΕΚ τ. Δ' 451/19.5.86) για τη βελτίωση της Εθνικής οδού Άρτας-Τρικάλων (τμήμα Γωνιά - Ραχιώτικα).

β) Τους ενυπόθηκους δανειστές και τους τρίτους διεκδικητές των ακινήτων αυτών, ότι η αποζημίωση της εδαφικής επιφάνειας και των επικειμένων της, όπως περιγράφονται στο σχετικό κτηματολογικό πίνακα, που καθορίστηκε με την αριθ. 171/31.3.87 απόφαση του Μον. Πρωτοδικείου Άρτας έχει παρακατατεθεί στο Γραφείο Παρ/κών Άρτας.

Σχετικά έχει εκδοθεί το αριθ. 25072/2.3.88 γραμμάτιο σύστασης παρακαταθήκης ποσού δρχ. 7.885.830.

Η αποζημίωση θα αποδοθεί στα πρόσωπα που θα αναγνωριστούν δικαιούχοι με τη νόμιμη διαδικασία.

Η ανακοίνωση αυτή να δημοσιευθεί στην Εφημερίδα της Κυβερνήσεως.

Αθήνα, 28 Απριλίου 1988
Με εντολή Υπουργού
Ο Διευθυντής κ.α.α.
Π. ΑΘΑΝΑΣΑΚΟΠΟΥΛΟΥ

Αριθ. ΔΙ 2α/726/φ. 89 (4)

Ανακοίνωση παρακατάθεσης αποζημίωσης για απαλλοτρίωση ακινήτων για την κατασκευή του κόμβου Κ 31 του τμήματος παράκαμψη Πύργου της Ε.Ο. Πατρών - Πύργου - Αρχ. Ολυμπίας.

Ο ΥΠΟΥΡΓΟΣ ΠΕΡΙΒΑΛΛΟΝΤΟΣ, ΧΩΡΟΤΑΞΙΑΣ ΚΑΙ ΔΗΜΟΣΙΩΝ ΕΡΓΩΝ

Έχοντας υπόψη:

1. Τα άρθρα 7 και 8 του Ν.Δ. 797/1971 «περί αναγκαστικών απαλλοτριώσεων» και

2. Την αριθ. ΕΔ2α/01/159/Φ.2.2.1/17.12.86 απόφαση του Υπουργού Περ/ντος, Χωροταξίας και Δημοσίων Έργων «περί μεταβιβάσεως αρμοδιοτήτων στο Γεν. Γραμματέα και Προϊσταμένους Δ/νσεων» (Εγκ. Ε. 153) ΦΕΚ 884/Β/17.12.86, γνωστοποιούμε:

α) Σε όσους έχουν ή διεκδικούν δικαιώματα κυριότητας σε ακίνητα που απαλλοτριώθηκαν αναγκαστικά με την αριθ. Δ. 51/59/12.1.84 τρ. 2069/1102/15.5.84 κοινή απόφαση των Υπουργών Οικονομικών και Δημοσίων Έργων (ΦΕΚ 21/84 και 363/84) αντίστοιχα για την κατασκευή του κόμβου Κ 31 του τμήματος παράκαμψης Πύργου της Ε.Ο. Πατρών - Πύργου - Αρχαίας Ολυμπίας.

β) Τους ενυπόθηκους δανειστές και τους τρίτους διεκδικητές των ακινήτων αυτών, ότι η αποζημίωση της εδαφικής επιφάνειας και των επικειμένων της, όπως περιγράφονται στο σχετικό κτηματολογικό πίνακα, που καθορίστηκε με την αριθ. 154/87 απόφαση του Εφετείου Πατρών και έχει παρακατατεθεί στο Ταμείο Παρ/κών Πύργου.

Σχετικά έχει εκδοθεί το αριθ. 45632/25.4.88 γραμμάτιο σύστασης παρακαταθήκης ποσού τρία εκατομμύρια τετρακόσιες σαράντα τρεις χιλ. διακόσιες τριάντα δρχ. (3.443.230).

Η αποζημίωση θα αποδοθεί στα πρόσωπα που θα αναγνωριστούν δικαιούχοι με τη νόμιμη διαδικασία.

Η ανακοίνωση αυτή να δημοσιευθεί στην Εφημερίδα της Κυβερνήσεως.

Αθήνα, 29 Απριλίου 1988
Με εντολή Υπουργού
Ο Διευθυντής κ.α.α.
Π. ΑΘΑΝΑΣΑΚΟΠΟΥΛΟΥ

ΠΟΛΕΟΔΟΜΙΑ

ΑΠΟΦΑΣΕΙΣ

Αριθ. 3255 (5)

Παράταση αναστολής οικοδομικών εργασιών στην ιδιοκτησία Κων/νου Κουκλάκη στο Μαρμάρι Ν. Ευβοίας.

Ο ΝΟΜΑΡΧΗΣ ΕΥΒΟΙΑΣ

Έχοντας υπόψη:

1. Τις δ/ξεις του άρθρου 8 του Ν.Δ. της 17.7.1923 όπως ισχύει σήμερα.
2. Τις δ/ξεις του Π.Δ. 183/86 (ΦΕΚ 70Α/86) άρθρο 1, παρ. 1.
3. Τις δ/ξεις του Π.Δ. της 20/30.8.85 (ΦΕΚ 414Δ') άρθ. 2 παρ. 3.
4. Το άρθρο 37 του Ν. 3200/55 «περί διοικητικής αποκεντρώσεως».
5. Την 1/1988 απόφαση Κοινοτικού Συμβουλίου Μαρμαρίου.
6. Τη 278/18.1.1988 απόφασή μας.
7. Την 8/1988 απόφαση Κοινοτικού Συμβουλίου Μαρμαρίου.
8. Το 119/18.4.88 τηλεγράφημα Κοινότητας Μαρμαρίου.
9. Τη 2895/19.4.88 εισήγηση του Τ.Π. και Π.Ε. προς το ΣΧΟΠ Ν. Εύβοιας.
10. Το πρακτικό 8ο/20.4.88 (θέμα 17ο) του ΣΧΟΠ Ν. Εύβοιας, αποφασίζουμε:

1. Εγκρίνεται η παράταση της αναστολής οικοδομικών εργασιών στην ιδιοκτησία Κων/νου Κουκλάκη στη θέση Κάβος του οικισμού Μαρμαρίου προκειμένου η Κοινότητα να προχωρήσει στην ολοκλήρωση της διαδικασίας σύνταξης και έγκρισης τοπικού ρυμοτομικού σχεδίου για καθορισμό κοινόχρηστου χώρου.

2. Η παράταση της αναστολής οικοδομικών εργασιών ισχύει για τρεις μήνες.

Η απόφαση αυτή να δημοσιευθεί στην Εφημερίδα της Κυβερνήσεως και να ισχύει από της κοινοποιήσεως της παρούσης στον Κ. Κουκλάκη.

Χαλκίδα, 29 Απριλίου 1988
Ο Νομάρχης
ΝΙΚΟΣ ΜΙΧΑΛΟΠΟΥΛΟΣ

ΑΝΑΚΟΙΝΩΣΕΙΣ

(6)

Ειδοποίηση για παρακατάθεση αποζημιώσεως ιδιοκτητών έκτασης που βρίσκεται στο Δήμο Αμαρουσίου και που απαλλοτριώθηκε προς εφαρμογή του συγκεκριμένου σχεδίου της πόλεως Αμαρουσίου.

Η Ανώνυμη Εταιρεία με την επωνυμία: «ΕΜΠΟΡΙΚΑΙ ΚΑΙ ΤΕΧΝΙΚΑΙ ΕΠΙΧΕΙΡΗΣΕΙΣ - ΕΤΕΠ Α.Ε.» που εδρεύει στην Αθήνα και στην οδό Ομήρου 18 ειδοποιεί ότι σύμφωνα με το από 3.9.1936 διάταγμα που αφορά την εφαρμογή του εγκεκριμένου σχεδίου της πόλεως Αμαρουσίου, τακτοποιήθηκαν και ρυμοτομήθηκαν τα ακίνητα για τα οποία εκδόθηκε η 4/1985 πράξη τακτοποιήσεως και αναλογισμού αποζημιώσεως λόγω ρυμοτομίας της Υπηρεσίας Πολεοδομίας του Δήμου Αμαρουσίου της Νομαρχίας Αττικής (Διαμ/τος Ανατ. Αττικής) και που βρίσκονται στην οδό Πάρνωνος του Δήμου Αμαρουσίου, κατέθεσε στο Ταμείο Παρακαταθηκών και Δανείων, υπέρ των δικαιούχων, την αποζημίωση που καθορίσθηκε με την 111/1988 απόφαση του Μονομελούς Πρωτοδικείου Αθηνών και εκδόθηκε το 917.590/3.5.1988 γραμμάτιο συστάσεως παρακαταθήκης για ποσό δρχ. 4.830.000.

Αθήνα, 4 Μαΐου 1988
Ο Πρόεδρος του Δ.Σ.
Ν. ΧΙΩΝΗΣ

(Αριθ. διπλ. Δ' Δημ. Ταμείου Αθηνών 5313071/4.5.1988).